



学校番号	学校名	団地番号	団地名	棟番号
0236	金沢大学	037	角間Ⅱ	009 010

国立大学法人等施設実態調査（様式3）

棟別平面図

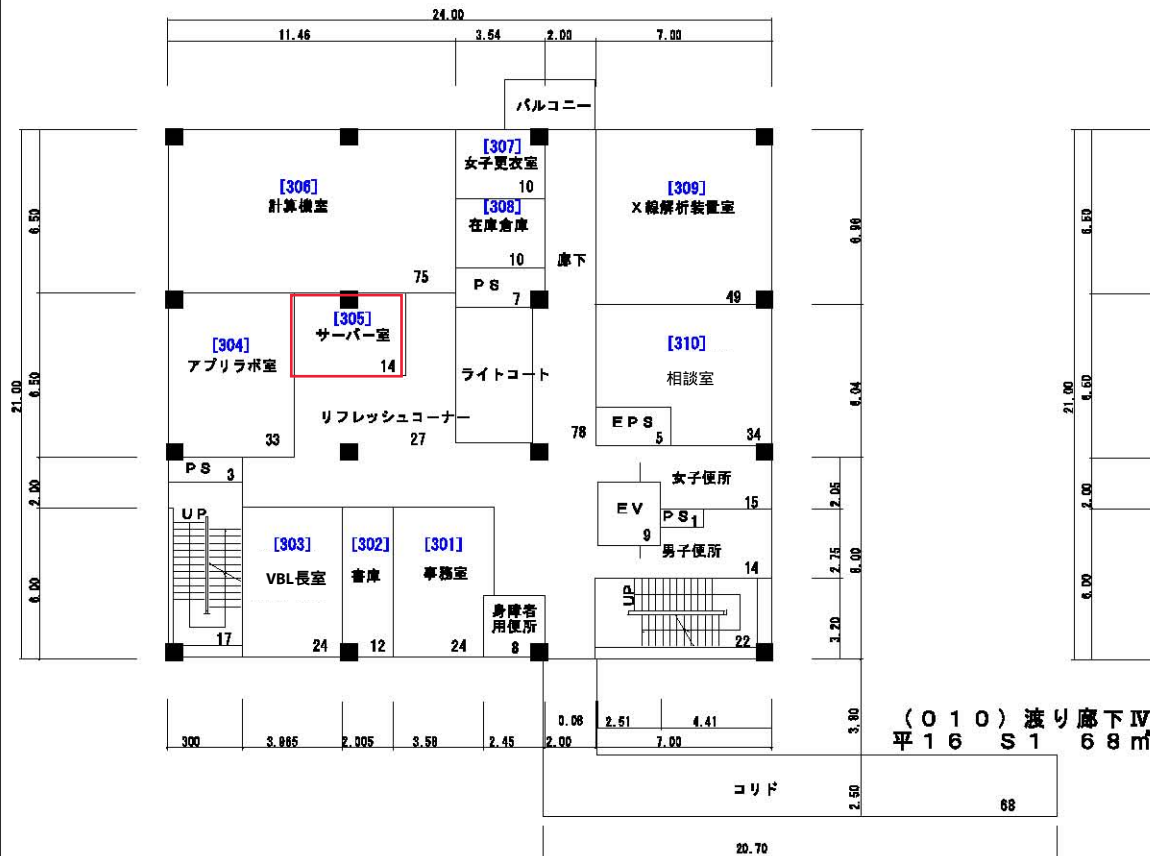


(009) ペンチャー・ビジネス・ラボラトリー・ハードラボ1
平16 S5 S=1/300 2,501㎡

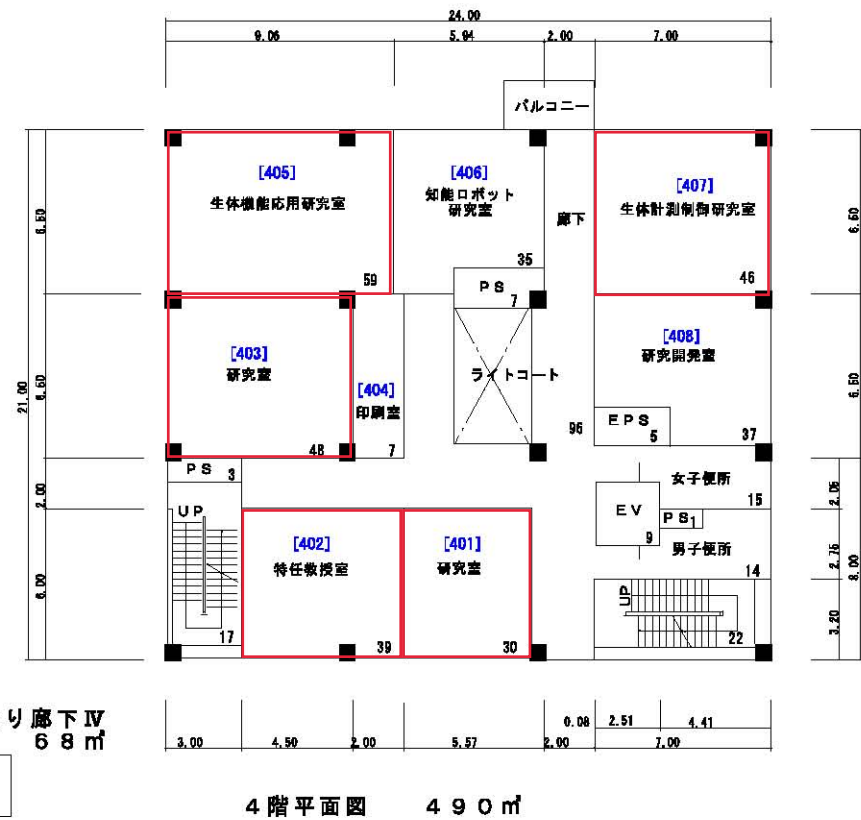

学校番号	学校名	団地番号	団地名	棟番号
0236	金沢大学	037	角間Ⅱ	009

国立大学法人等施設実態調査（様式3）

棟別平面図

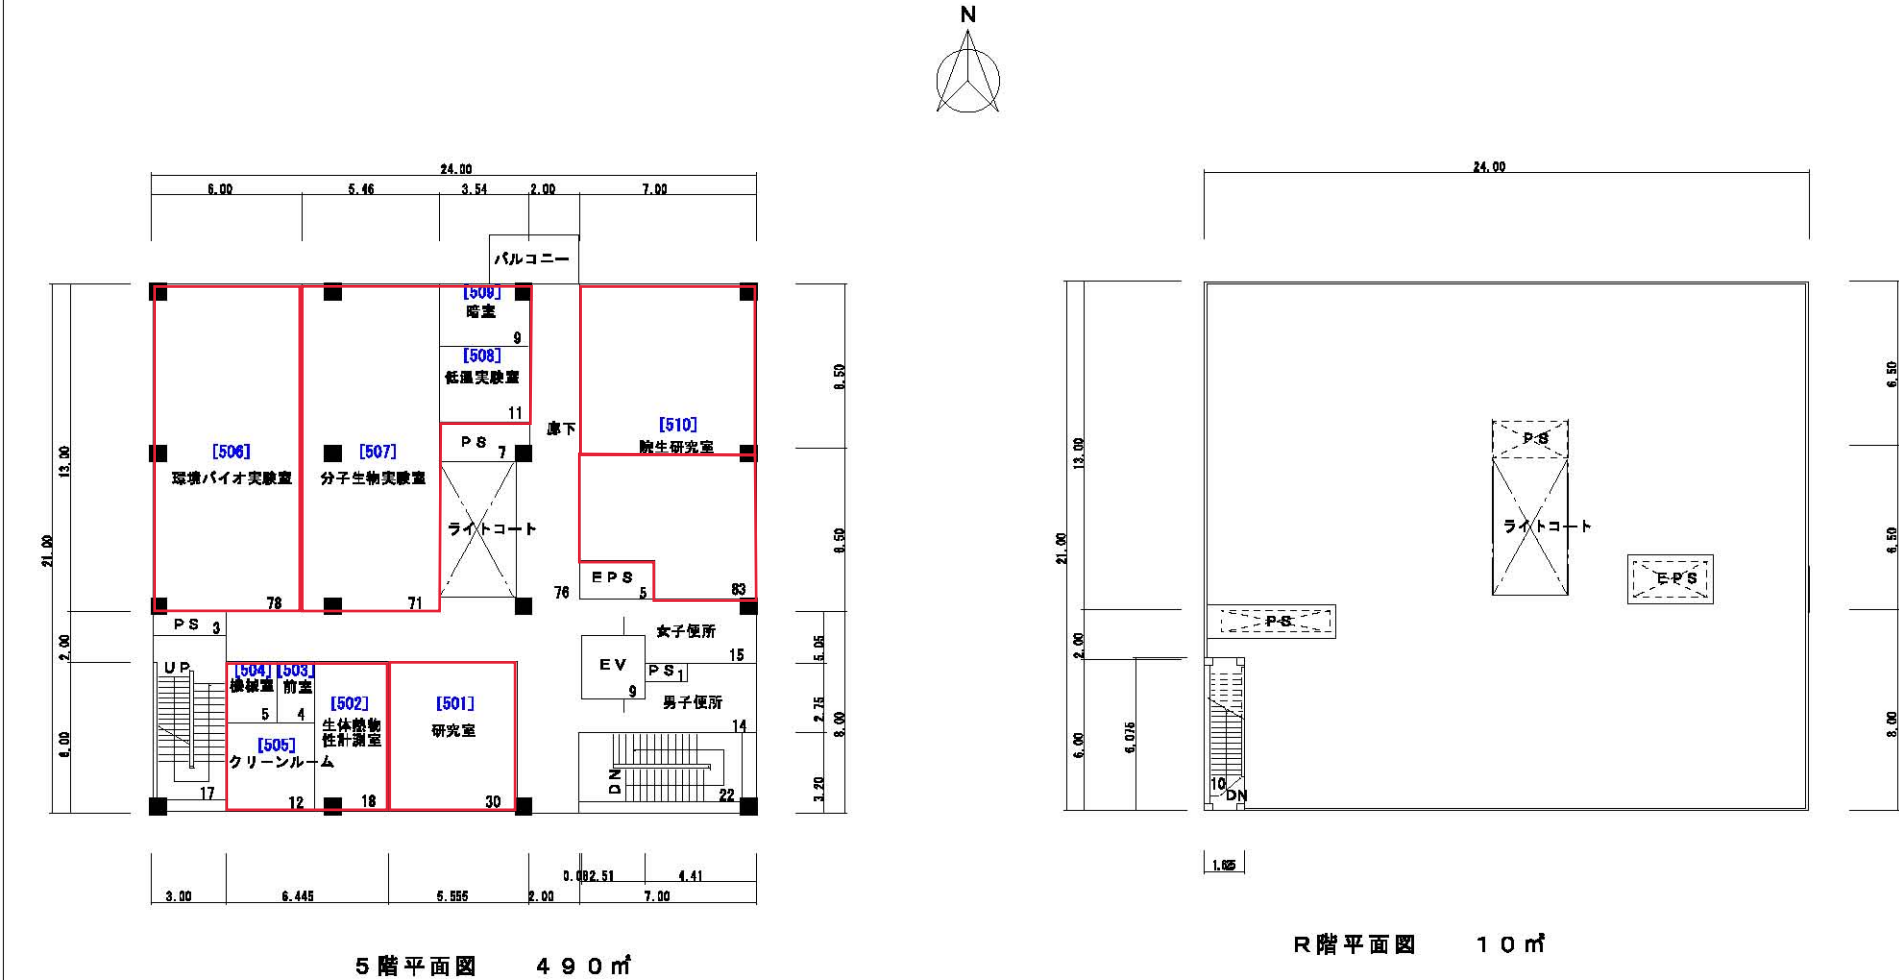

(009) ペンチャー・ビジネス・ラボラトリー・ハードラボ1
平16 S5 S=1/300 2,501㎡